

# ПРОЕКТ

ландшафтного дизайна

Адрес: г. Кострома, проезд Березовый, д. 7  
Заказчик: ООО "Артистом"  
Проектировщик: ООО "Ландшафтное бюро "Грин Вита"

## БЛАГОУСТРОЙСТВО И ОЗЕЛЕНЕНИЕ ТЕРРИТОРИИ

### СТАДИЯ "РАБОЧИЙ ПРОЕКТ"

Ландшафтный архитектор:  
Ген. директор ООО "Ландшафтное бюро "Грин Вита":  
Архитектор

Нетужилов В.В.  
Шершунова М.А.  
Кутузова А.С.



Кострома, 2023 г.

Ведомость рабочих чертежей	
Лист	Наименование
	Титульный лист
1	Общие данные
2	Концепция проекта
3	Генеральный план благоустройства М1:100 вариант 1
4	Генеральный план благоустройства М1:100 вариант 2
5	Дендроплан М1:100 вариант 1
6	Дендроплан М1:100 вариант 2
7	3D-схема
8	Визуализации
9	Визуализации


Общие указания:

1. В проекте приведены рекомендуемые размеры и сорта растений для посадки.
2. Высадку кустарников производить исходя из точек наилучшего визуального восприятия.

Примечания:

1. Рабочая документация разработана в соответствии с нормами, правилами и стандартами.
2. Комплект чертежей выполнен на основе обмеров участка произведенных в апреле 2023 года.

Технико-экономические показатели		
№	Наименование	Кол-о
1	Площадь участка	152, 8 м <sup>2</sup>
2	Площадь мощения	74,75 м <sup>2</sup>
3	Площадь озеленения	78,05 м <sup>2</sup>
4	МАФ и оборудование:	
	-скамья параметрическая	2 шт.
	-скамья криволинейная	3 шт.
	-МАФ (Композиция из реек)	2 шт.
	-декоративная подсветка встроенная в газон	4 шт.
	-декоративная подсветка "Шары"	6 шт.

Изм.	Колуч.	Лист	№Док.	Подп.	Дата				
						Объект: Территория ООО "Артиском"			
						Адрес: Костромская область, город Кострома, проезд Березовый, д. 7			
						Проект ландшафтного дизайна	Стадия	Лист	Листов
							РП	1	9
							Общие данные		
						ООО Ландшафтное бюро "Грин Вита" 			

## Проект ландшафтного дизайна «История любви»

Это рассказ о прекрасных мгновениях красоты, выраженный через цветочные композиции, которые создают неповторимое настроение романтики, восторженных эмоций, мечтательности и, одновременно, передают всю глубину и ощущение незабываемого чувства.

Белые розы в центральной части проекта, как символ чистоты и доброты и тепла, как парадный элемент и кульминация повествования (цветник «Нежность»). Использование малых архитектурных форм, вторящих плавным линиям логотипа «Артистом», повременное смещение визуального акцентирования в зависимости от периода цветения, сдержанность по фактуре материала покрытия для мощения и вертикальная планировка, всё это совместно создают целостность сюжета.

А начинается история с цветника «Волнение»:

Ирга Ламарка, Щитовник мужской, хосты голубого колорита – слегка сдержанная композиция в приглушённых зеленых оттенках, где доминантной в мае выступает белое цветение серебристой Ирги.

Сроки декоративности с мая по август-сентябрь.

«Чарующий пион» создаёт главу июньской рапсодии:

Калина Бульденеж – декоративный кустарник с белыми шарами, пионы бордовых оттенков и Седум Видный с сочными соцветиями придадут яркость восприятия ландшафта первого летнего месяца.

Сроки декоративности с весны до поздней осени.

Продолжается идея яркой композицией «Великолепный июль»:

Гортензия Summer love, раскрывается сначала белым цветом, что придаёт ясность мышлению и настраивает на обновление, а в конце лета приобретает слегка розовый оттенок. Вторит ей Эхинацея Пурпурная. И завершает букет шалфей дубравный.

Декоративность: лето-осень.

Август нас одарит пышностью продолжающегося цветения гортензии, розы и другими красочными островками.

Отдельная линия представлена хвойной группой:

Ель Купрессина, Туя, Можжевельник казацкий, Сосна горная.

Сирень «Красавица Москвы», астильба японская, тюльпаны, дерен Элегантиссима с раскидистой куполообразной формой кроны от оливково-зеленой весной до бордово-красной осенью, гиацинты, подснежники, нарциссы – создадут ансамбль «Безмятежность».

Освещение предусмотрено тремя видами подсветки.

По форме светильники поддерживают общую концепцию идеи:

– прожекторы – формируют сфокусированный световой поток. Создают «заливающий» эффект, при котором подсвечивается все дерево или ствол/крона по отдельности,


– грунтовые светильники – дают рассеянный свет с углом 60–120 градусов. Размещаются вокруг ствола. Они предназначены для освещения невысоких растений,

– сферические светильники подчеркнут шарообразную форму крон некоторых растений.


Линии проекта, наряду с линиями логотипа, рисуют нам форму крыла бабочки: плавность, изысканность и красота которой, безусловно, вторит названию.

В этом ландшафтном рассказе каждый прочитает свою историю и будет иметь возможность погрузиться в моменты приятных воспоминаний или помечтать, услышав волнующий аромат цветников с говорящими именами.

Сад «История любви»,  
Это Ваша история!

Изм.	Колуч.	Лист	№ Док.	Подп.	Дата				
						Объект: Территория ООО "Артистом"			
						Адрес: Костромская область, город Кострома, проезд Березовый, д. 7			
						Проект ландшафтного дизайна	Стадия	Лист	Листов
							РП	2	9
							Концепция проекта		
						ООО Ландшафтное бюро "Грин Вита" 			

# Генеральный план благоустройства М1:100 вариант 1

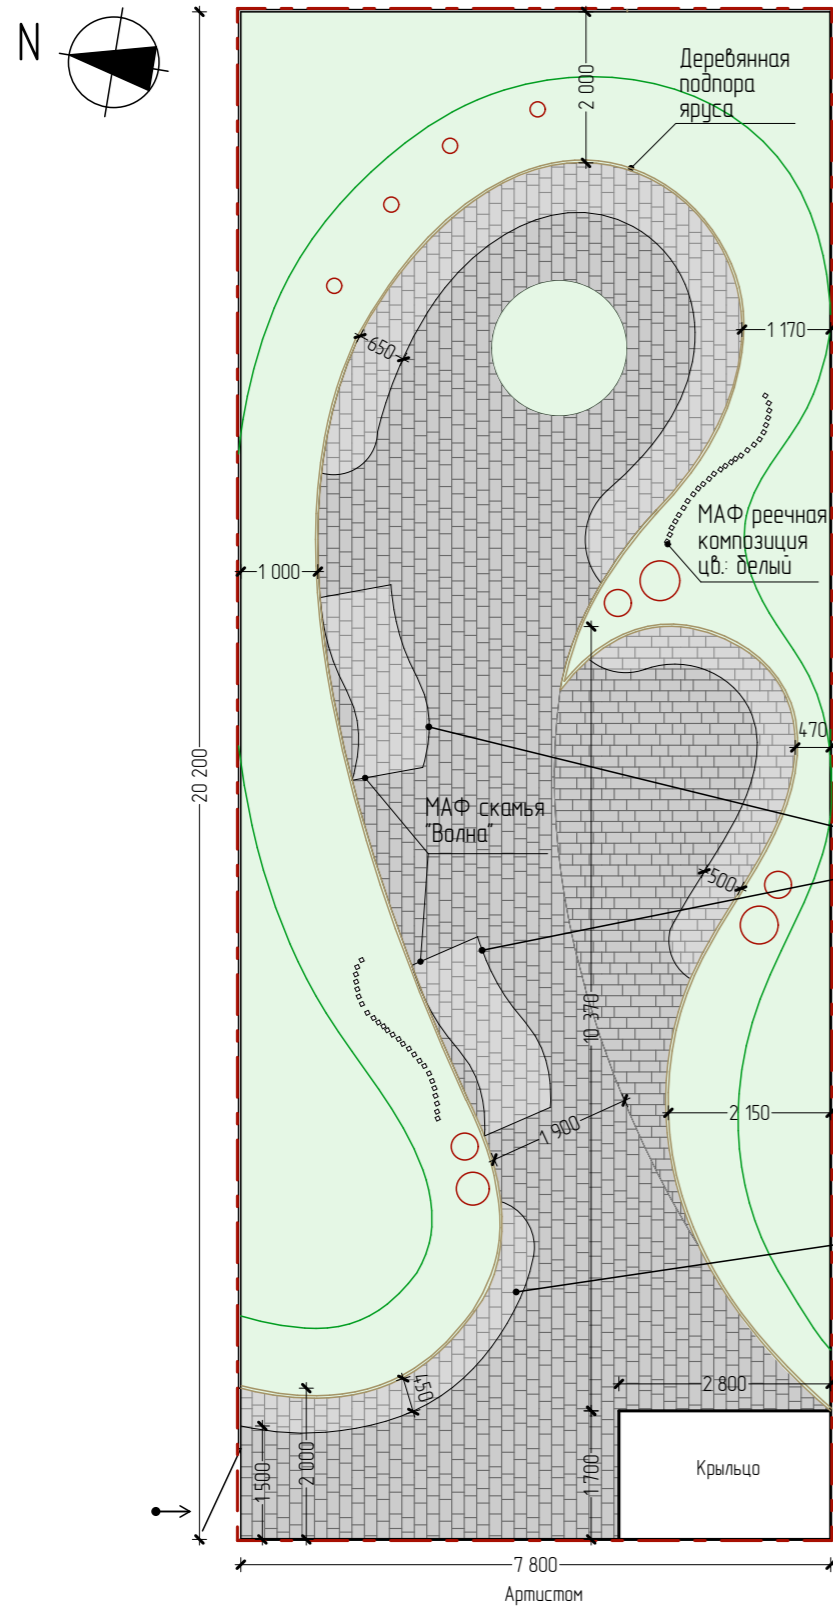

Условные обозначения:

	Граница проектируемого благоустройства
	Вход на участок
	Дом
	Мощение $S_{\text{плитки}} = 74,75 \text{ м}^2$
	Озеленение (см. дендроплан)

Проектом предусмотрено применение тротуарной плитки с фактурой натурального колотого камня. Противоскользящая плитка создана для объектов с повышенными требованиями к безопасности: специально разработанная фактура поверхности обеспечивает максимальное сцепление с обувью и колесами во время дождя и гололеда. Отсутствие фасок и минимальные швы позволяют комфортно перемещаться по поверхности мощения.



Ведомость электрооборудования:

№	Символ	Наименование	Кол-о/шт.	Примечание
1		Декоративная подсветка встроенная в газон	4	Расположение уточнить по месту
2		Декоративная подсветка "Шары"	6	Расположение уточнить по месту

1



2



Параметрическая скамья



Поддержание общей формы концепции через МАФы.



Реечная композиция



Пространство



Игра объемов




Примечания:

1. Все размеры в миллиметрах.
2. Генплан выполнен на основе обмеров участка произведенных в апреле 2023 года.
3. Расположение МАФов уточнить по месту, после монтажа мощения.

						Объект: Территория ООО "Артистом"				
						Адрес: Костромская область, город Кострома, проезд Березовый, д. 7				
Изм.	Колуч.	Лист	№ Док.	Подп.	Дата	Проект ландшафтного дизайна	Стадия	Лист	Листов	
Ген. директор		Шершубова М.А.			04.23		РП	3	9	
Ландш. арх.		Нетужилов В.В.			04.23					
Архитектор		Кутузова А.С.			04.23					
						Генеральный план благоустройства М1:100 вариант 1		ООО Ландшафтное бюро "Грин Вита"		

# Генеральный план благоустройства М1:100 вариант 2

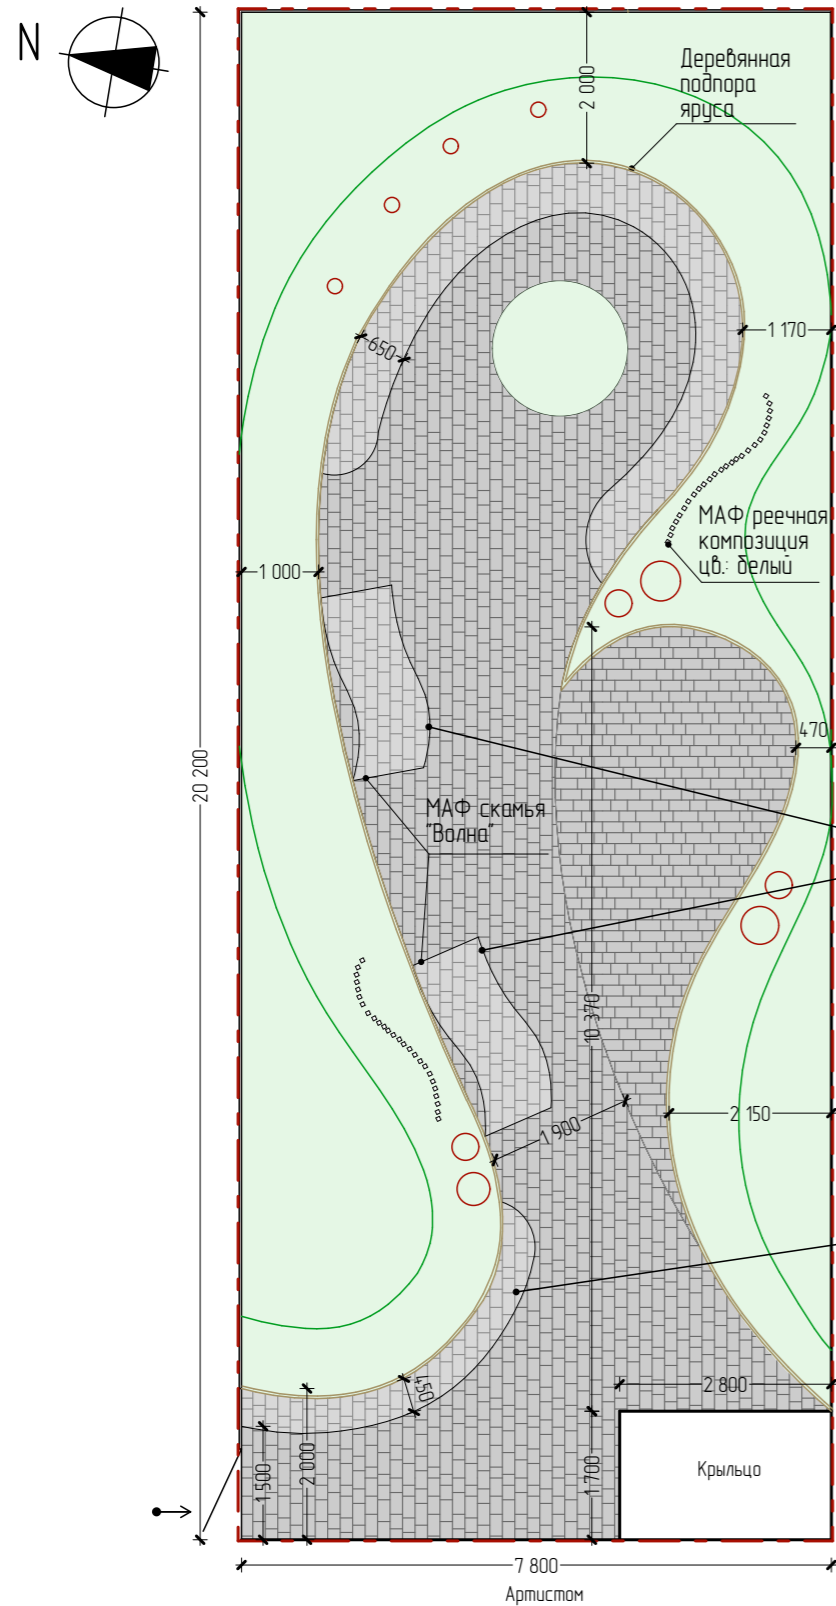

Условные обозначения:

	Граница проектируемого благоустройства
	Вход на участок
	Дом
	Мощение $S_{\text{плитки}} = 74,75 \text{ м}^2$
	Озеленение (см. дендроплан)

Проектом предусмотрено применение тротуарной плитки с фактурой натурального колотого камня. Противоскользящая плитка создана для объектов с повышенными требованиями к безопасности: специально разработанная фактура поверхности обеспечивает максимальное сцепление с обувью и колесами во время дождя и гололедицы. Отсутствие фасок и минимальные швы позволяют комфортно перемещаться по поверхности мощения.



Ведомость электрооборудования:

№	Символ	Наименование	Кол-о/шт.	Примечание
1		Декоративная подсветка встроенная в газон	4	Расположение уточнить по месту
2		Декоративная подсветка "Шары"	6	Расположение уточнить по месту

1



2



Параметрическая скамья



Поддержание общей формы концепции через МАФы



Реечная композиция



Пространство




Игра объемов



Примечания:

1. Все размеры в миллиметрах.
2. Генплан выполнен на основе обмеров участка произведенных в апреле 2023 года.
3. Расположение МАФов уточнить по месту, после монтажа мощения.

						Объект: Территория ООО "Артистом"				
						Адрес: Костромская область, город Кострома, проезд Березовый, д. 7				
Изм.	Колуч.	Лист	№ Док.	Подп.	Дата	Проект ландшафтного дизайна	Стадия	Лист	Листов	
Ген. директор		Шершубова М.А.			04.23		РП	4	9	
Ландш. арх.		Нетужилов В.В.			04.23					
Архитектор		Кутузова А.С.			04.23					
						Генеральный план благоустройства М1:100 вариант 2		ООО Ландшафтное бюро "Грин Вита"		

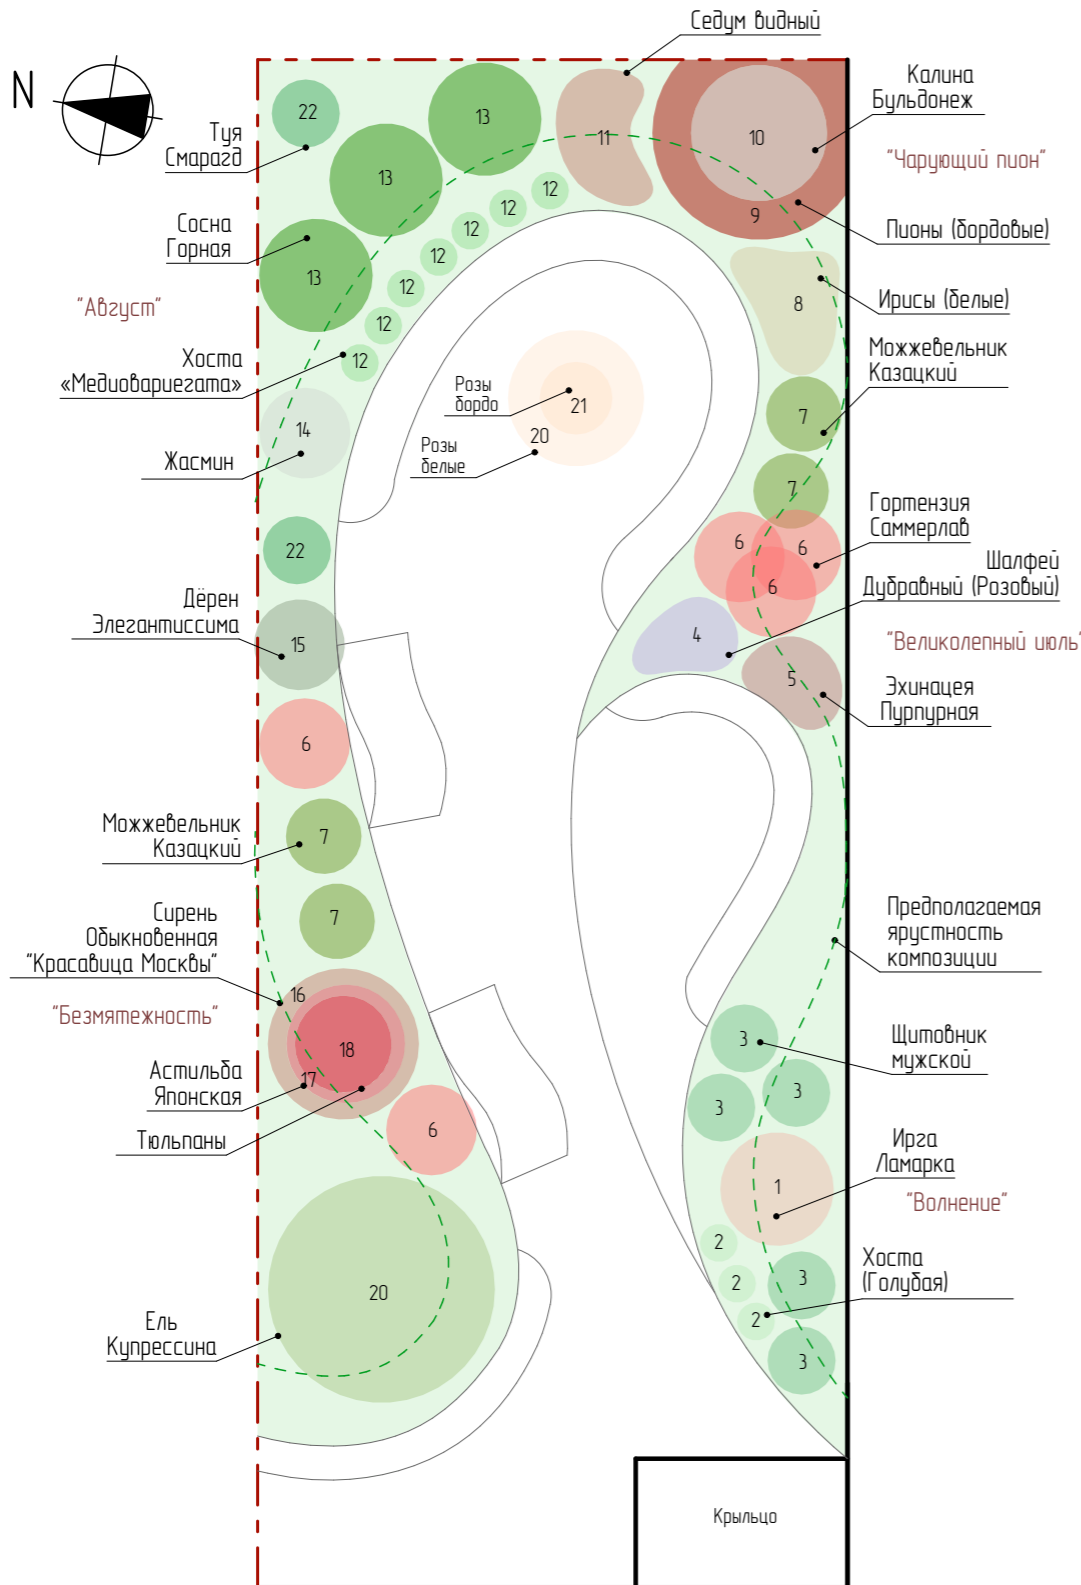

Ведомость элементов озеленения:

№	Вид	Наименование	Кол-о шт.
1		Ирга Ламарка	1
2		Хоста (Голубая)	3
3		Щитовник Мужской	5
4		Шалфей Дубравный (Розовый)	30
5		Эхинацея Пурпурная	30
6		Гортензия "Саммер Лаб"	5
7		Можжевельник Казацкий	4
8		Ирисы (Белые)	15
9		Пионы (Бордовые)	7
10		Калина Бульденеж	1
11		Седум Видный	30
12		Хоста "Медновариегата"	7
13		Сосна Горная	3
14		Жасмин	1
15		Дерен Элегантиссима	1
16		Сирень "Красавица Москвы"	1
17		Астильба Японская	25
18		Тюльпаны	1000
19		Ель Купрессина	1
20		Розы белые	15
21		Розы бордо	15
22		Туйя Смарагд	2

Дендроплан М1:100 вариант 1


Вид:



Примечания:  
1. Расположение деревьев и кустарников уточнить по месту, после монтажа мощения.

						Объект: Территория ООО "Артиском"			
						Адрес: Костромская область, город Кострома, проезд Березовый, д. 7			
Изм.	Колуч.	Лист	№Док.	Подп.	Дата	Проект ландшафтного дизайна	Стадия	Лист	Листов
Ген. директор		Шершубова М.А.			04.23		РП	5	9
Ландш. арх.		Нетужилов В.В.			04.23				
Архитектор		Кутузова А.С.			04.23				
						Дендроплан М1:100 вариант 1		ООО Ландшафтное бюро "Грин Вита"	



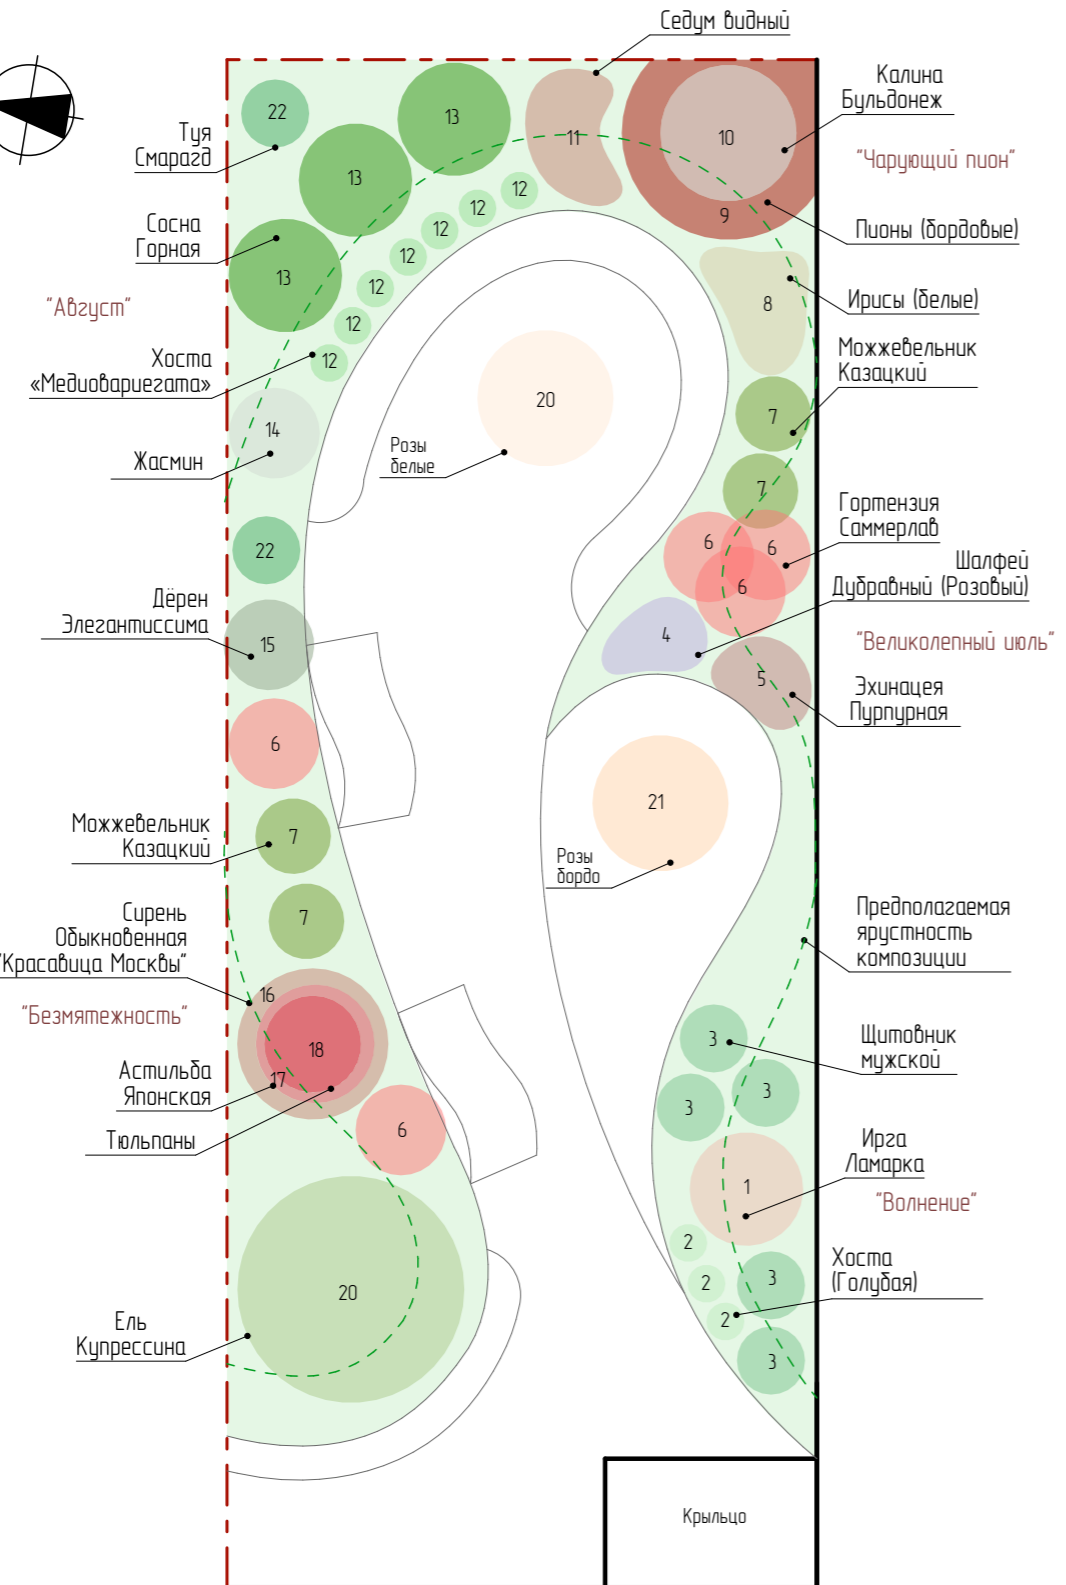

Ведомость элементов озеленения:

№	Вид	Наименование	Кол-о шт.
1		Ирга Ламарка	1
2		Хоста (Голубая)	3
3		Щитовник Мужской	5
4		Шалфей Дубравный (Розовый)	30
5		Эхинацея Пурпурная	30
6		Гортензия "Саммер Лаб"	5
7		Можжевельник Казацкий	4
8		Ирисы (Белые)	15
9		Пионы (Бордовые)	7
10		Калина Бульдонеж	1
11		Седум Видный	30
12		Хоста "Меднобариегата"	7
13		Сосна Горная	3
14		Жасмин	1
15		Дерен Элегантиссима	1
16		Сирень "Красавица Москвы"	1
17		Астильда Японская	25
18		Тюльпаны	1000
19		Ель Купрессина	1
20		Розы белые	15
21		Розы бордо	15
22		Туя Смарагд	2

Дендроплан М1:100 вариант 2


Вид:




Примечания:  
1. Расположение деревьев и кустарников уточнить по месту, после монтажа мощения.


Объект: Территория ООО "Артиском"						Адрес: Костромская область, город Кострома, проезд Березовый, д. 7			
Изм.	Колуч.	Лист	№Док.	Подп.	Дата	Проект ландшафтного дизайна	Стадия	Лист	Листов
Ген. директор		Шершубова М.А.			04.23		РП	6	9
Ландш. арх.		Нетужилов В.В.			04.23				
Архитектор		Кутузова А.С.			04.23				
Дендроплан М1:100 вариант 2							ООО Ландшафтное бюро "Грин Вита"		



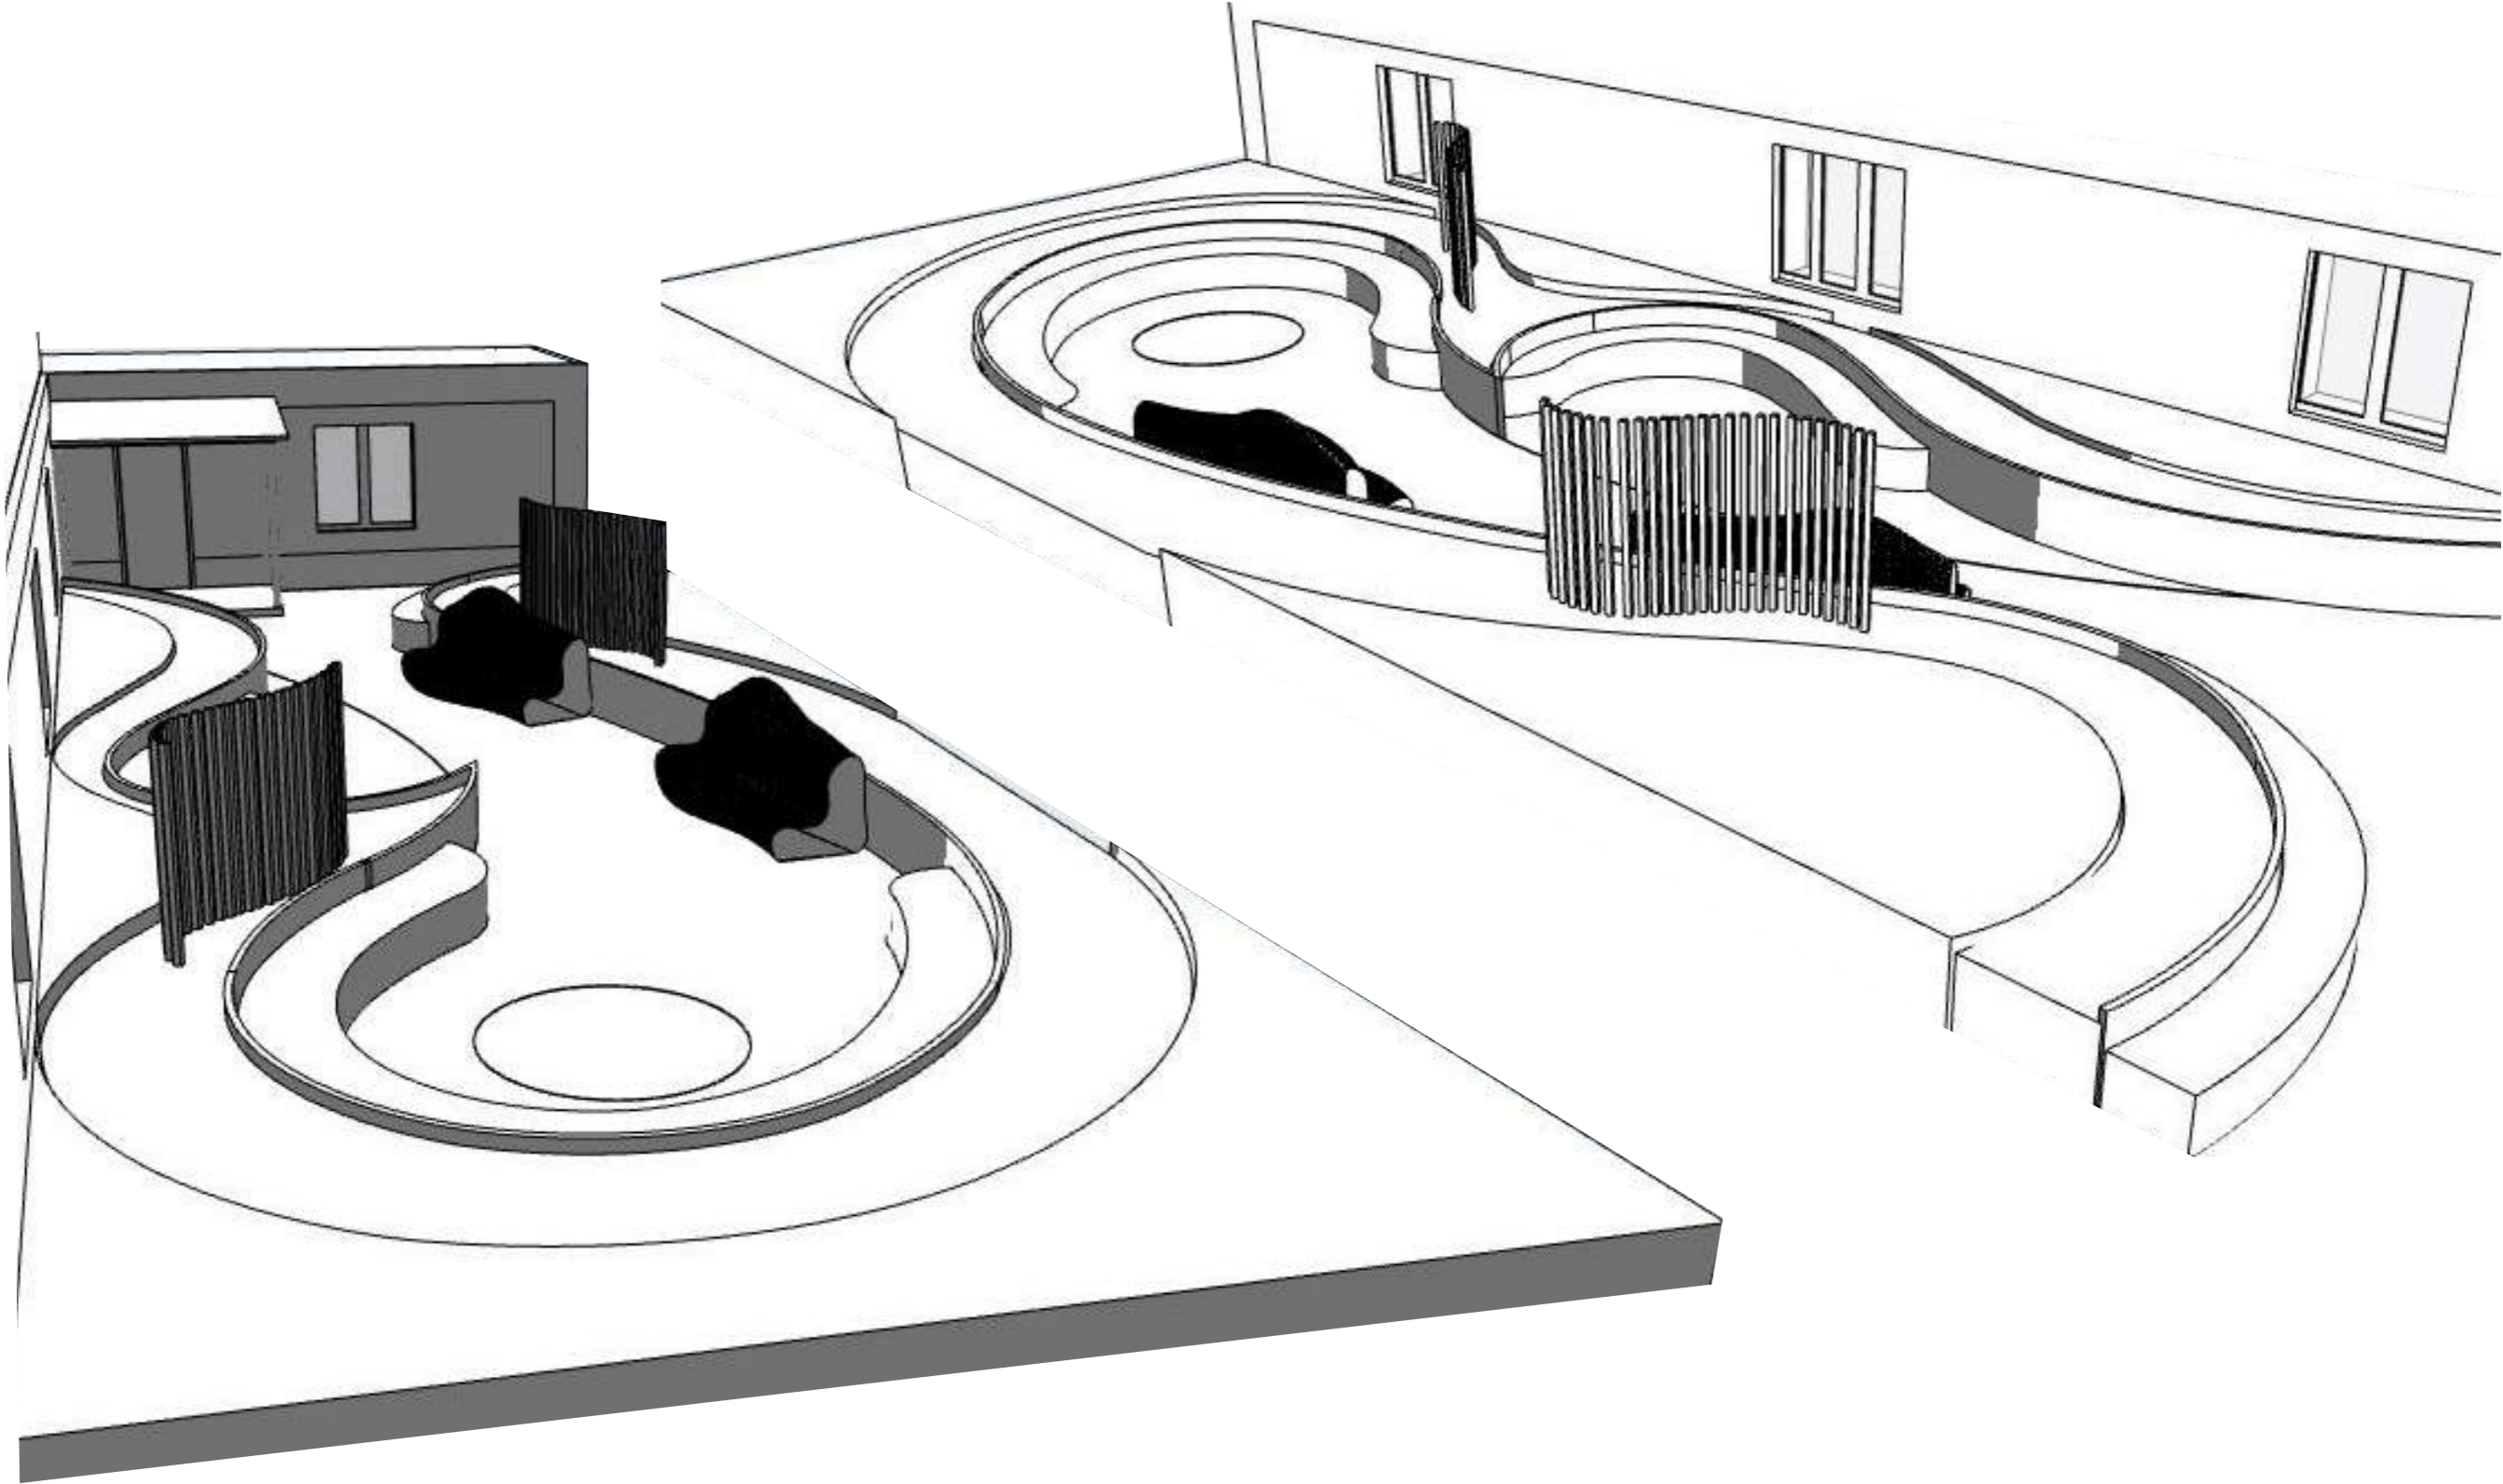


Изм.	Колуч.	Лист	№ Док.	Подп.	Дата				
						Объект: Территория ООО "Артистом"			
						Адрес: Костромская область, город Кострома, проезд Березовый, д. 7			
Ген. директор		Шершубова М.А.			04.23	Проект ландшафтного дизайна	Стадия	Лист	Листов
Ландш. арх.		Нетужилов В.В.			04.23		РП	7	9
Архитектор		Кутузова А.С.			04.23				
						3D-схема	ООО Ландшафтное бюро "Грин Вита" 		



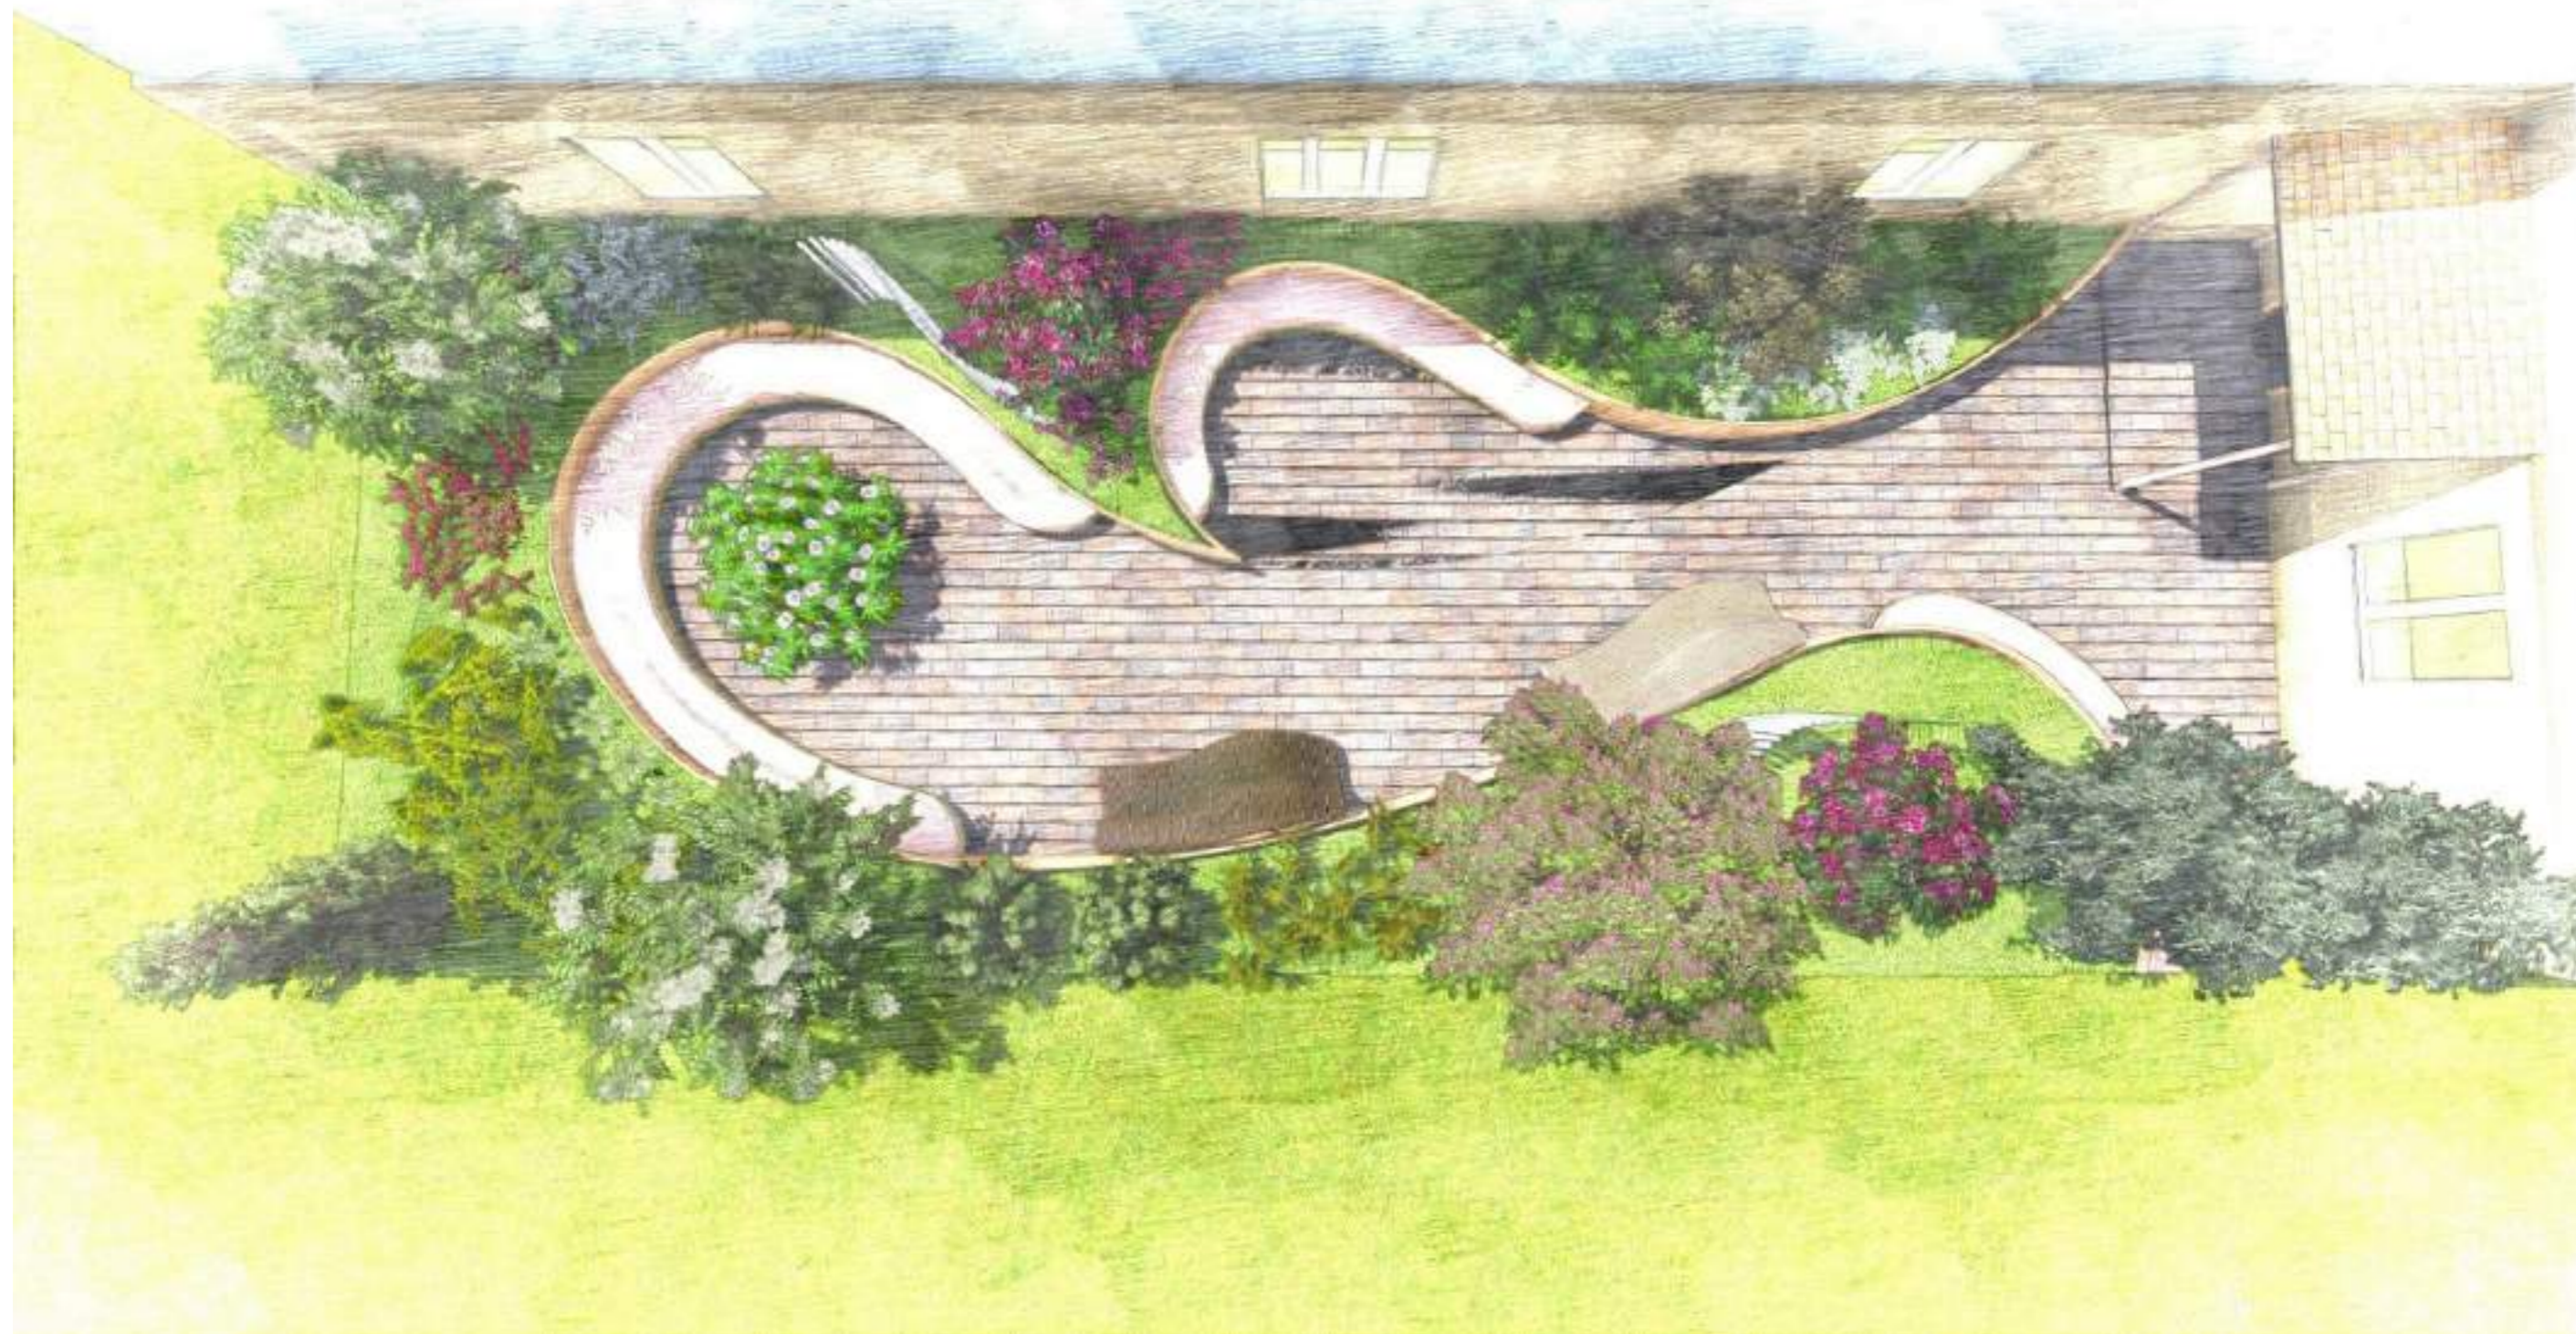

Изм.	Колуч.	Лист	№ Док.	Подп.	Дата				
						Объект: Территория ООО "Артиском"			
						Адрес: Костромская область, город Кострома, проезд Березовый, д. 7			
Ген. директор		Шершубова М.А.			04.23	Проект ландшафтного дизайна	Стадия	Лист	Листов
Ландш. арх.		Нетужилов В.В.			04.23		РП	8	9
Архитектор		Кутузова А.С.			04.23				
						Визуализации	ООО Ландшафтное бюро "Грин Вита" 		



						Объект: Территория ООО "Артистом" Адрес: Костромская область, город Кострома, проезд Березовый, д. 7			
Изм.	Колуч.	Лист	№ Док.	Подп.	Дата	Проект ландшафтного дизайна	Стадия	Лист	Листов
Ген. директор		Шершубова М.А.			04.23		РП	9	9
Ландш. арх.		Нетужилов В.В.			04.23				
Архитектор		Кутузова А.С.			04.23				
						Визуализации	ООО Ландшафтное бюро "Грин Вита"		

